




Baugrundschnitt RKS 1 - RKS 2

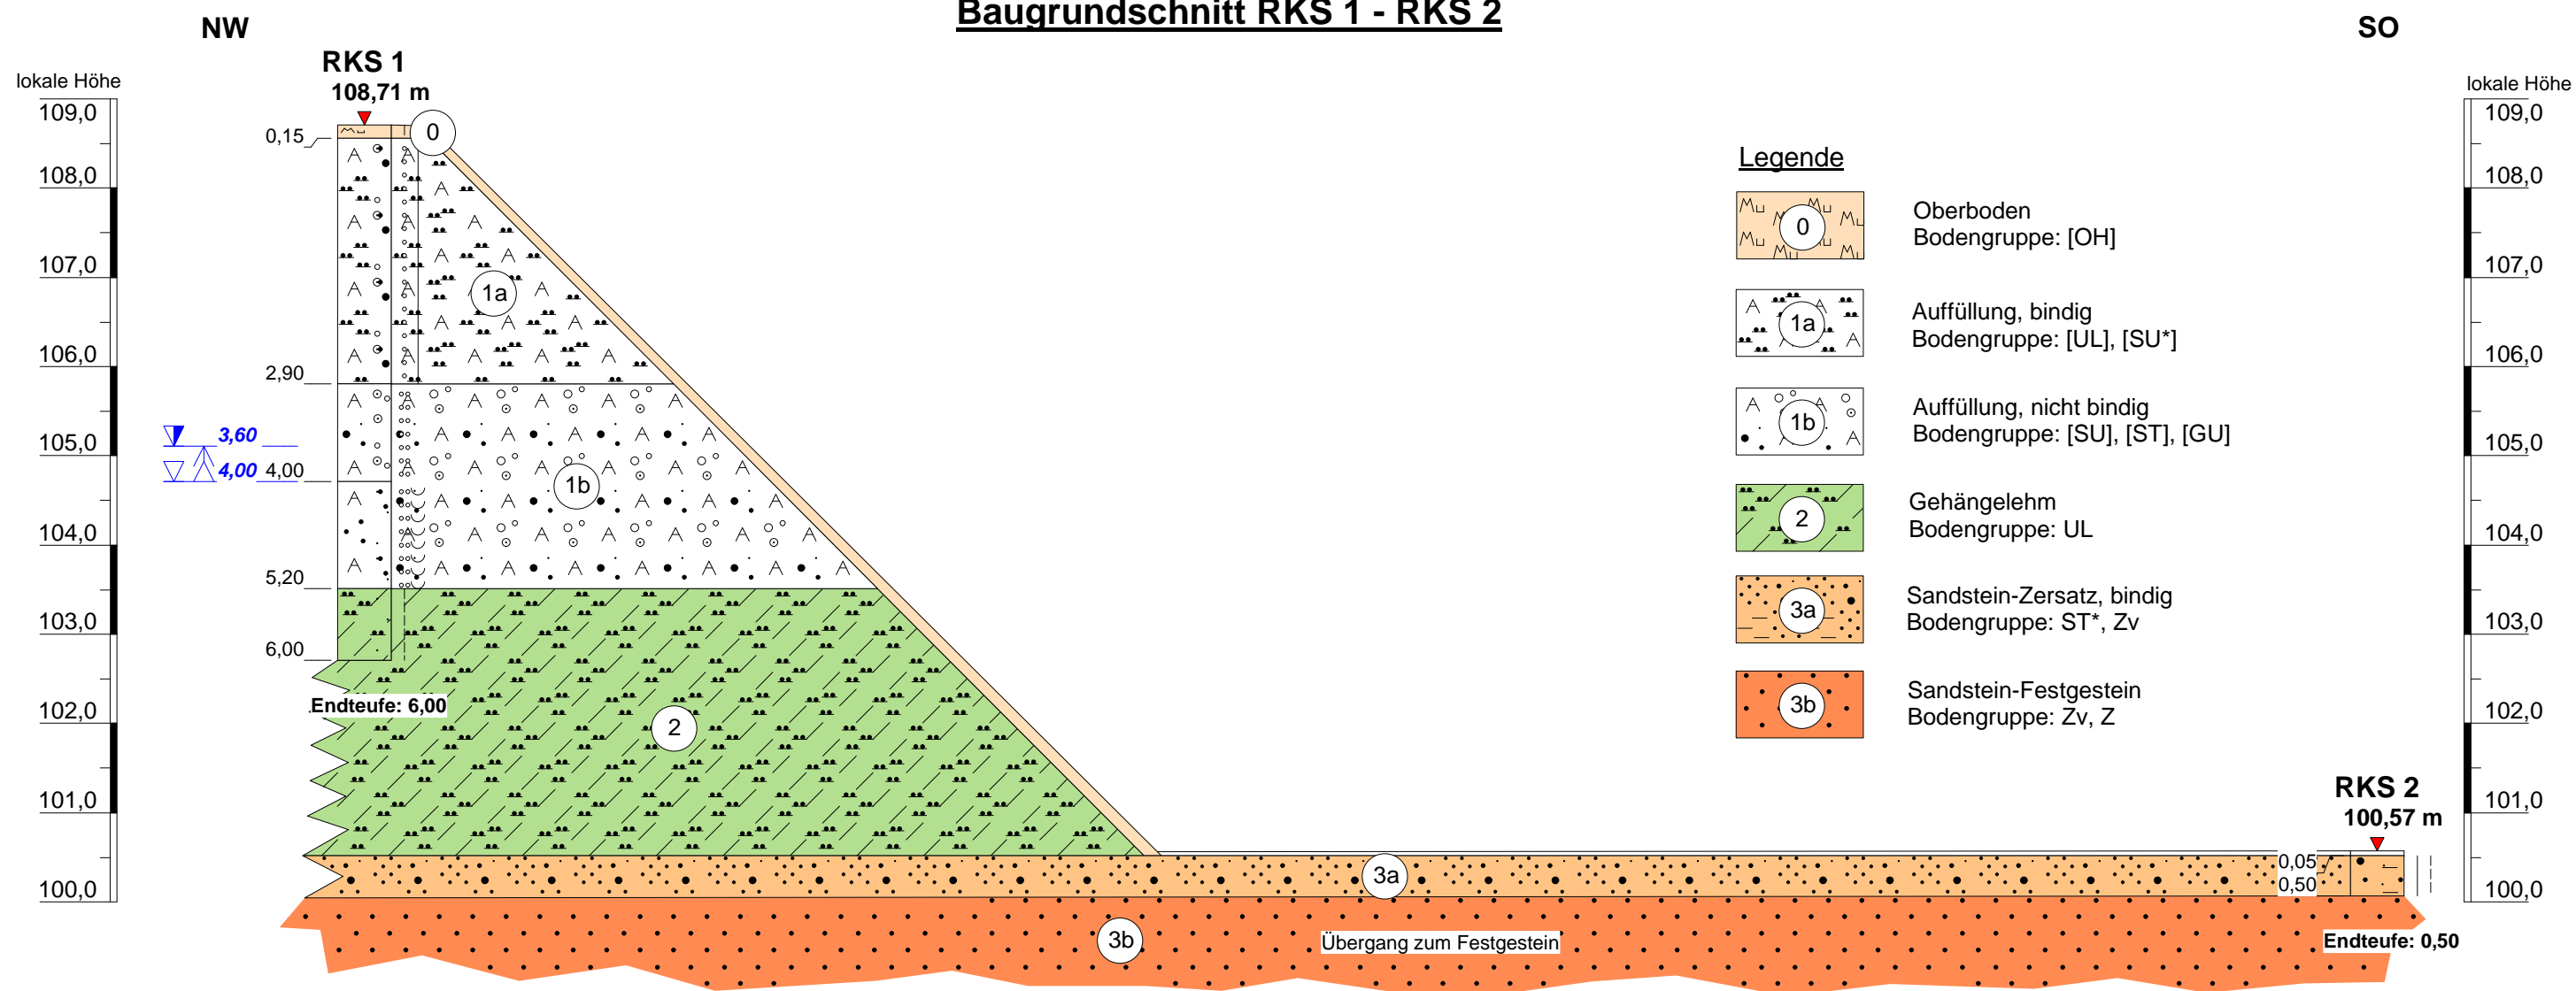

Lageskizze, Maßstab 1:3.000

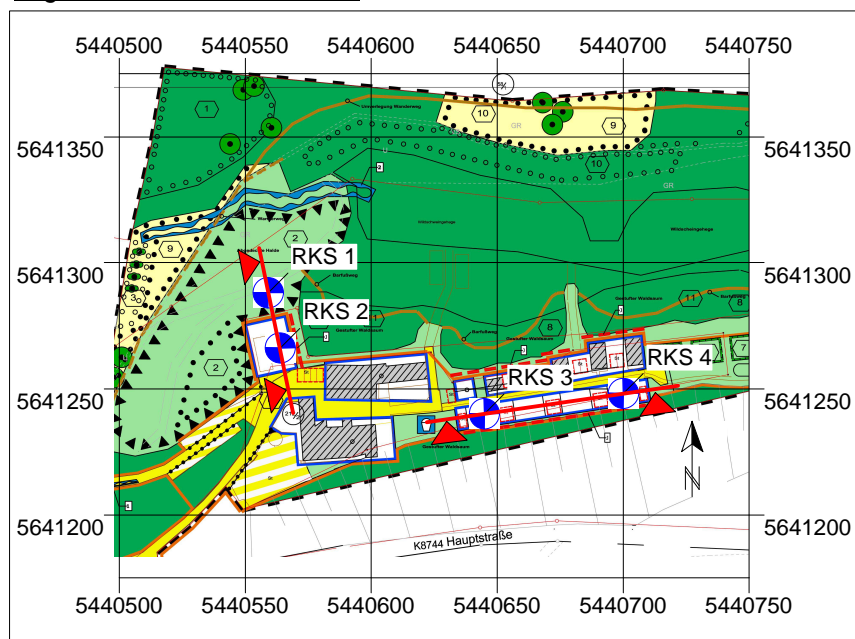

| | | |
|---|------------|---|
|  IFG Ingenieurbüro für Geotechnik Purschitzer Straße 13, 02625 Bautzen | | Tel: (03591) 6771-30 Fax: (03591) 6771-40 mail@ifg-direkt.de www.ifg-direkt.de |
| Datum: | 10.03.2015 | Auftraggeber/Bauherr: Immobilien LG Verwaltungsgesellschaft Pension "Am Bergwald" Hauptstraße 2 01824 Gohrisch, OT Kleinhennersdorf |
| Maßstab: | H: 1:75 | |
| | V: 1:75 | |
| Anlage: | 4.1 | |
| Projekt-Nr.: | 017-02-15 | |
| Projekt: Bebauungsplan Hotel / Pension "Am Bergwald" in 01824 Kurort Gohrisch, OT Kleinhennersdorf | | Darstellung: Baugrundschnitt Haldenböschung RKS 1 - RKS 2 |