




Baugrundschnitt RKS 3 - RKS 4

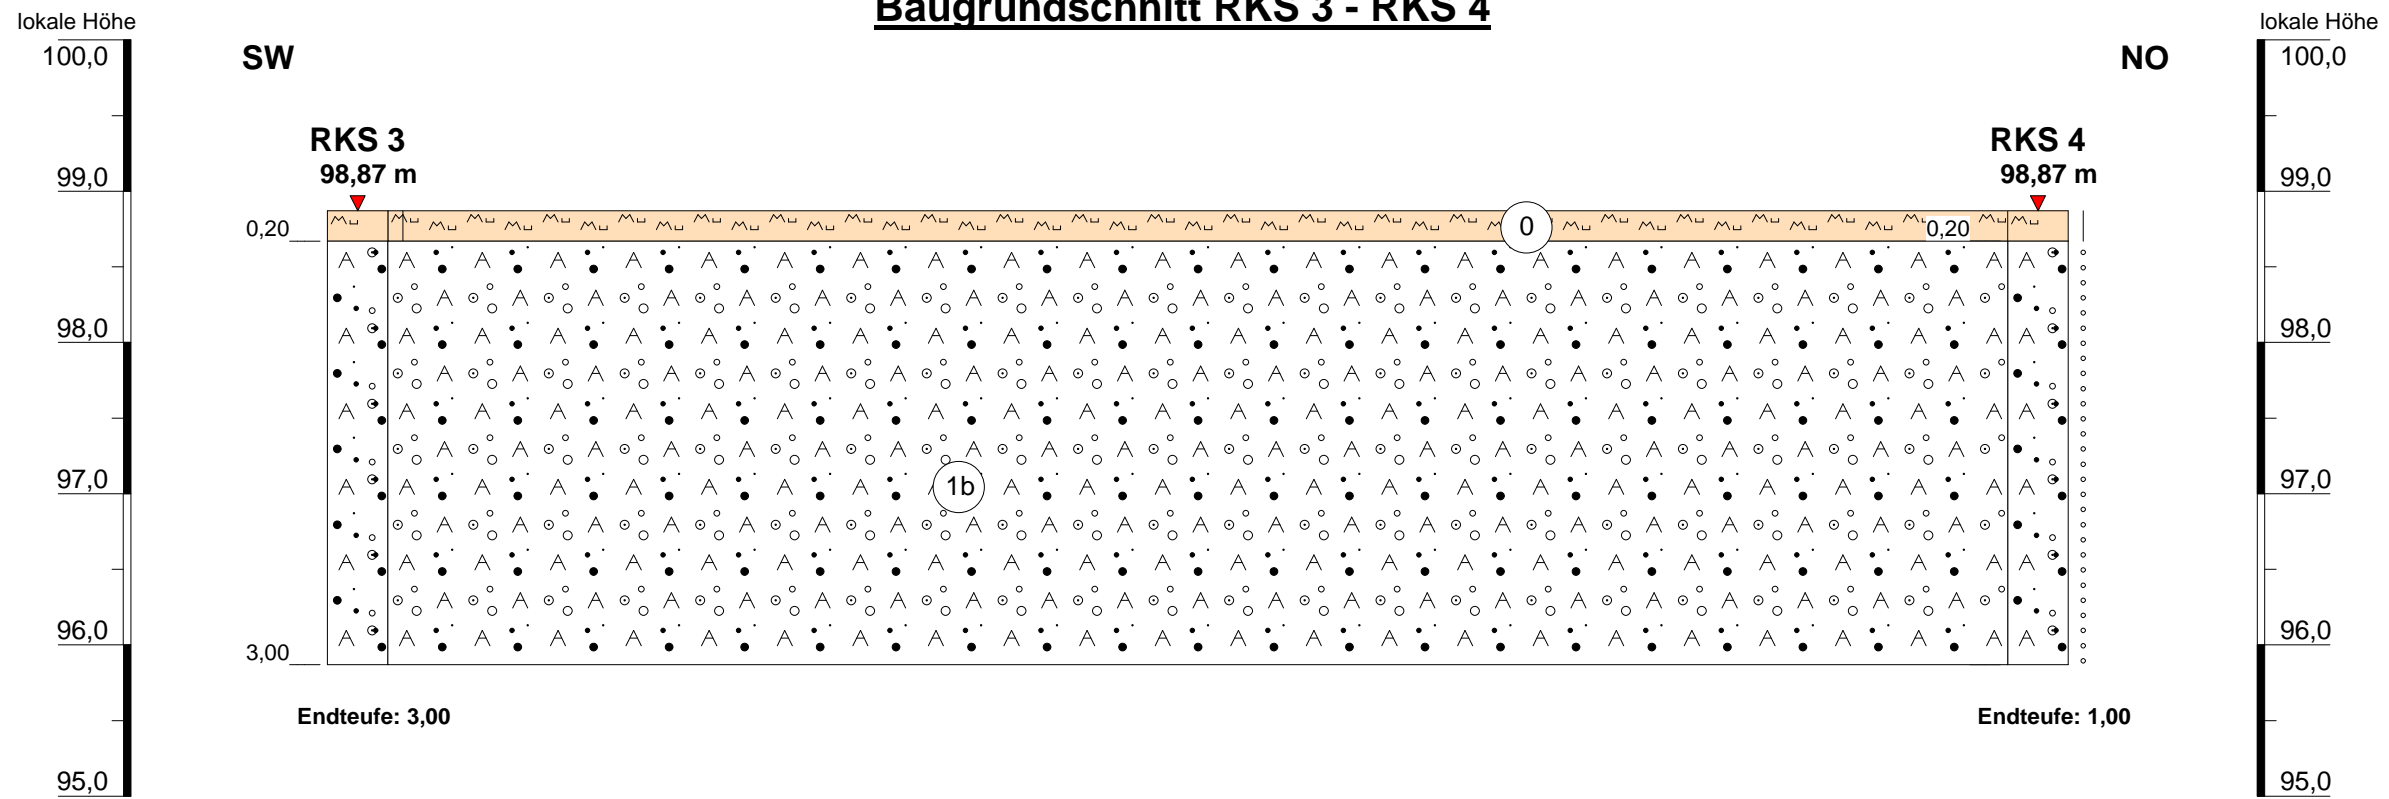

Legende

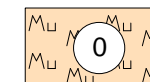


Oberboden
Bodengruppe: [OH]

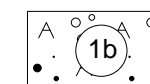

Auffüllung, nicht bindig
Bodengruppe: [SU], [ST], [GU]

Lageskizze, Maßstab 1:3.000

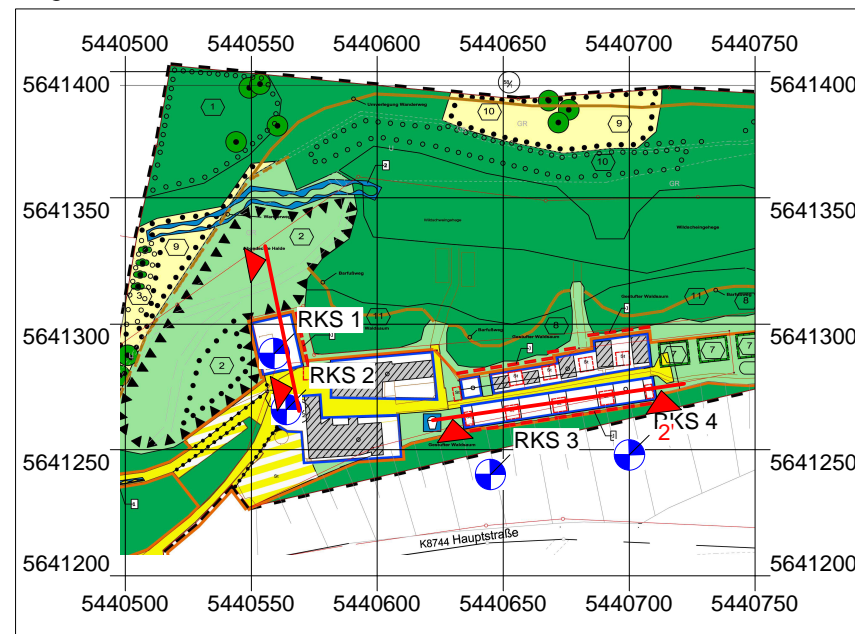

IFG Ingenieurbüro für Geotechnik
Purschwitzer Straße 13, 02625 Bautzen

Tel: (03591) 6771-30
Fax: (03591) 6771-40
mail@ifg-direkt.de www.ifg-direkt.de

Datum:	10.03.2015	Auftraggeber/Bauherr: Immobilien LG Verwaltungsgesellschaft Pension "Am Bergwald" Hauptstraße 2 01824 Gohrisch, OT Kleinhennersdorf
Maßstab:	H: 1:75 V: 1:75	
Anlage:	4.2	Darstellung: Baugrundschnitt Neubau Bungalows RKS 3 - RKS 4
Projekt-Nr.:	017-02-15	
Projekt: Bebauungsplan Hotel / Pension "Am Bergwald" in 01824 Kurort Gohrisch, OT Kleinhennersdorf		